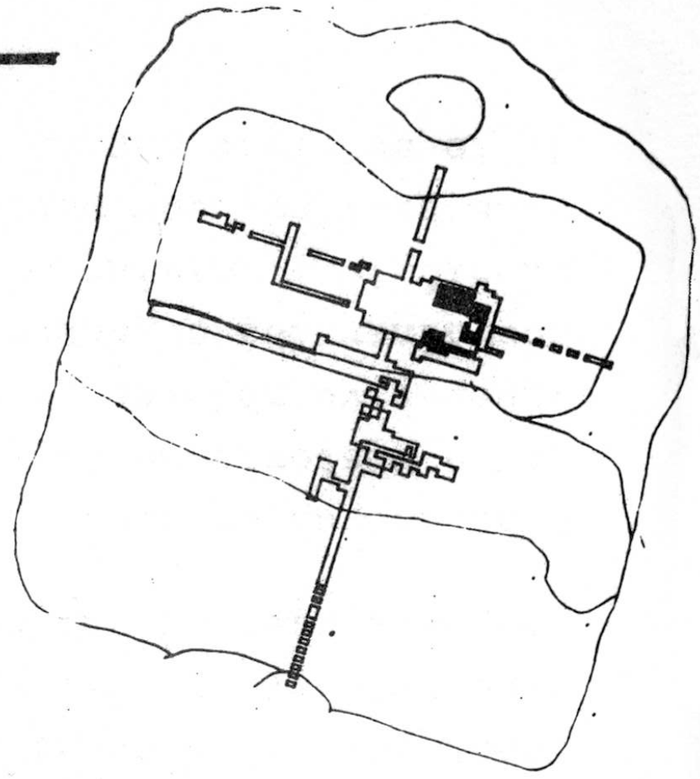

PLANO DE LA PALANGANA.

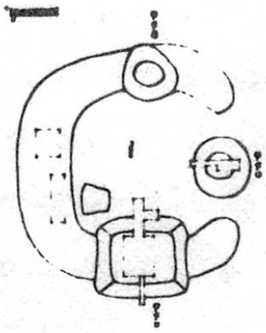

PLANO DE EXCAVACIONES EN EL GRUPO DE MONTICULOS 46-32-53.

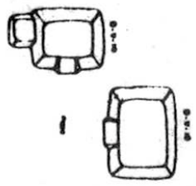

PLANO DEL GRUPO DE MONTÍCULOS 46-32-094.

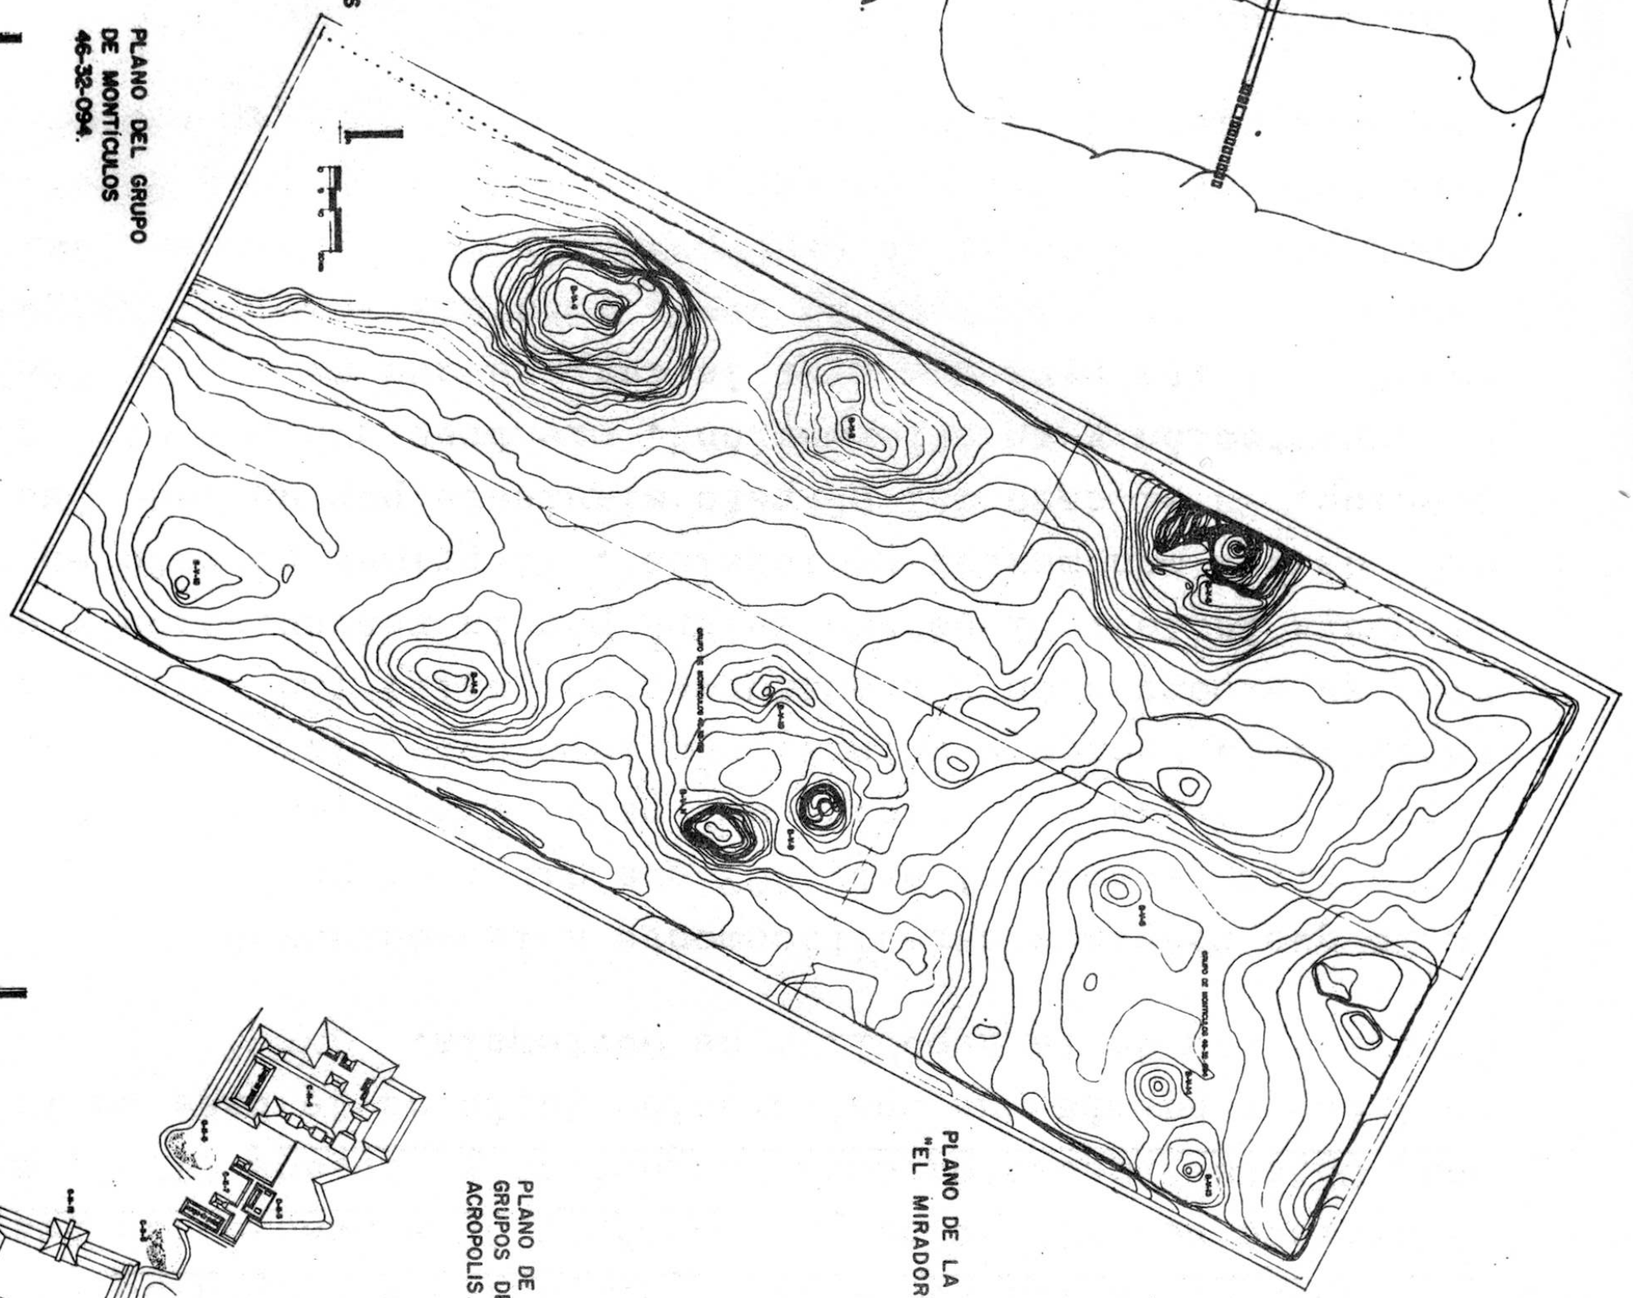

PLANO DE LA COLONIA "EL MIRADOR".

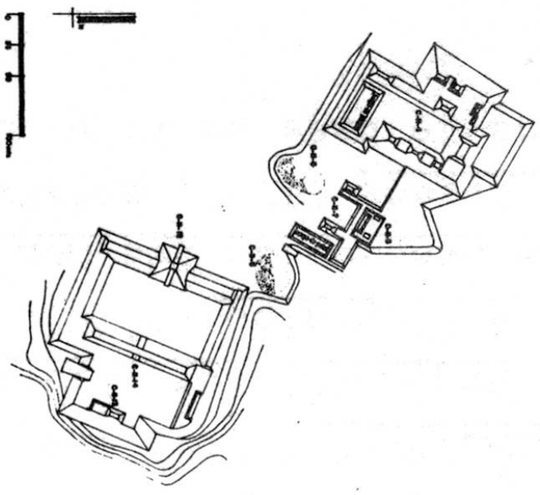

PLANO DE LOS GRUPOS DEL MONUMENTO ACROPOLIS.

PLANO 5

ANTEPROYECTO DE PUESTA EN VALOR

KAMINAL-JUYÚ, GUATEMALA

DANIEL SCHAVELZON
ARQUITECTOS

VICTOR RIVERA GRIJALBA
RESTAURADORES