
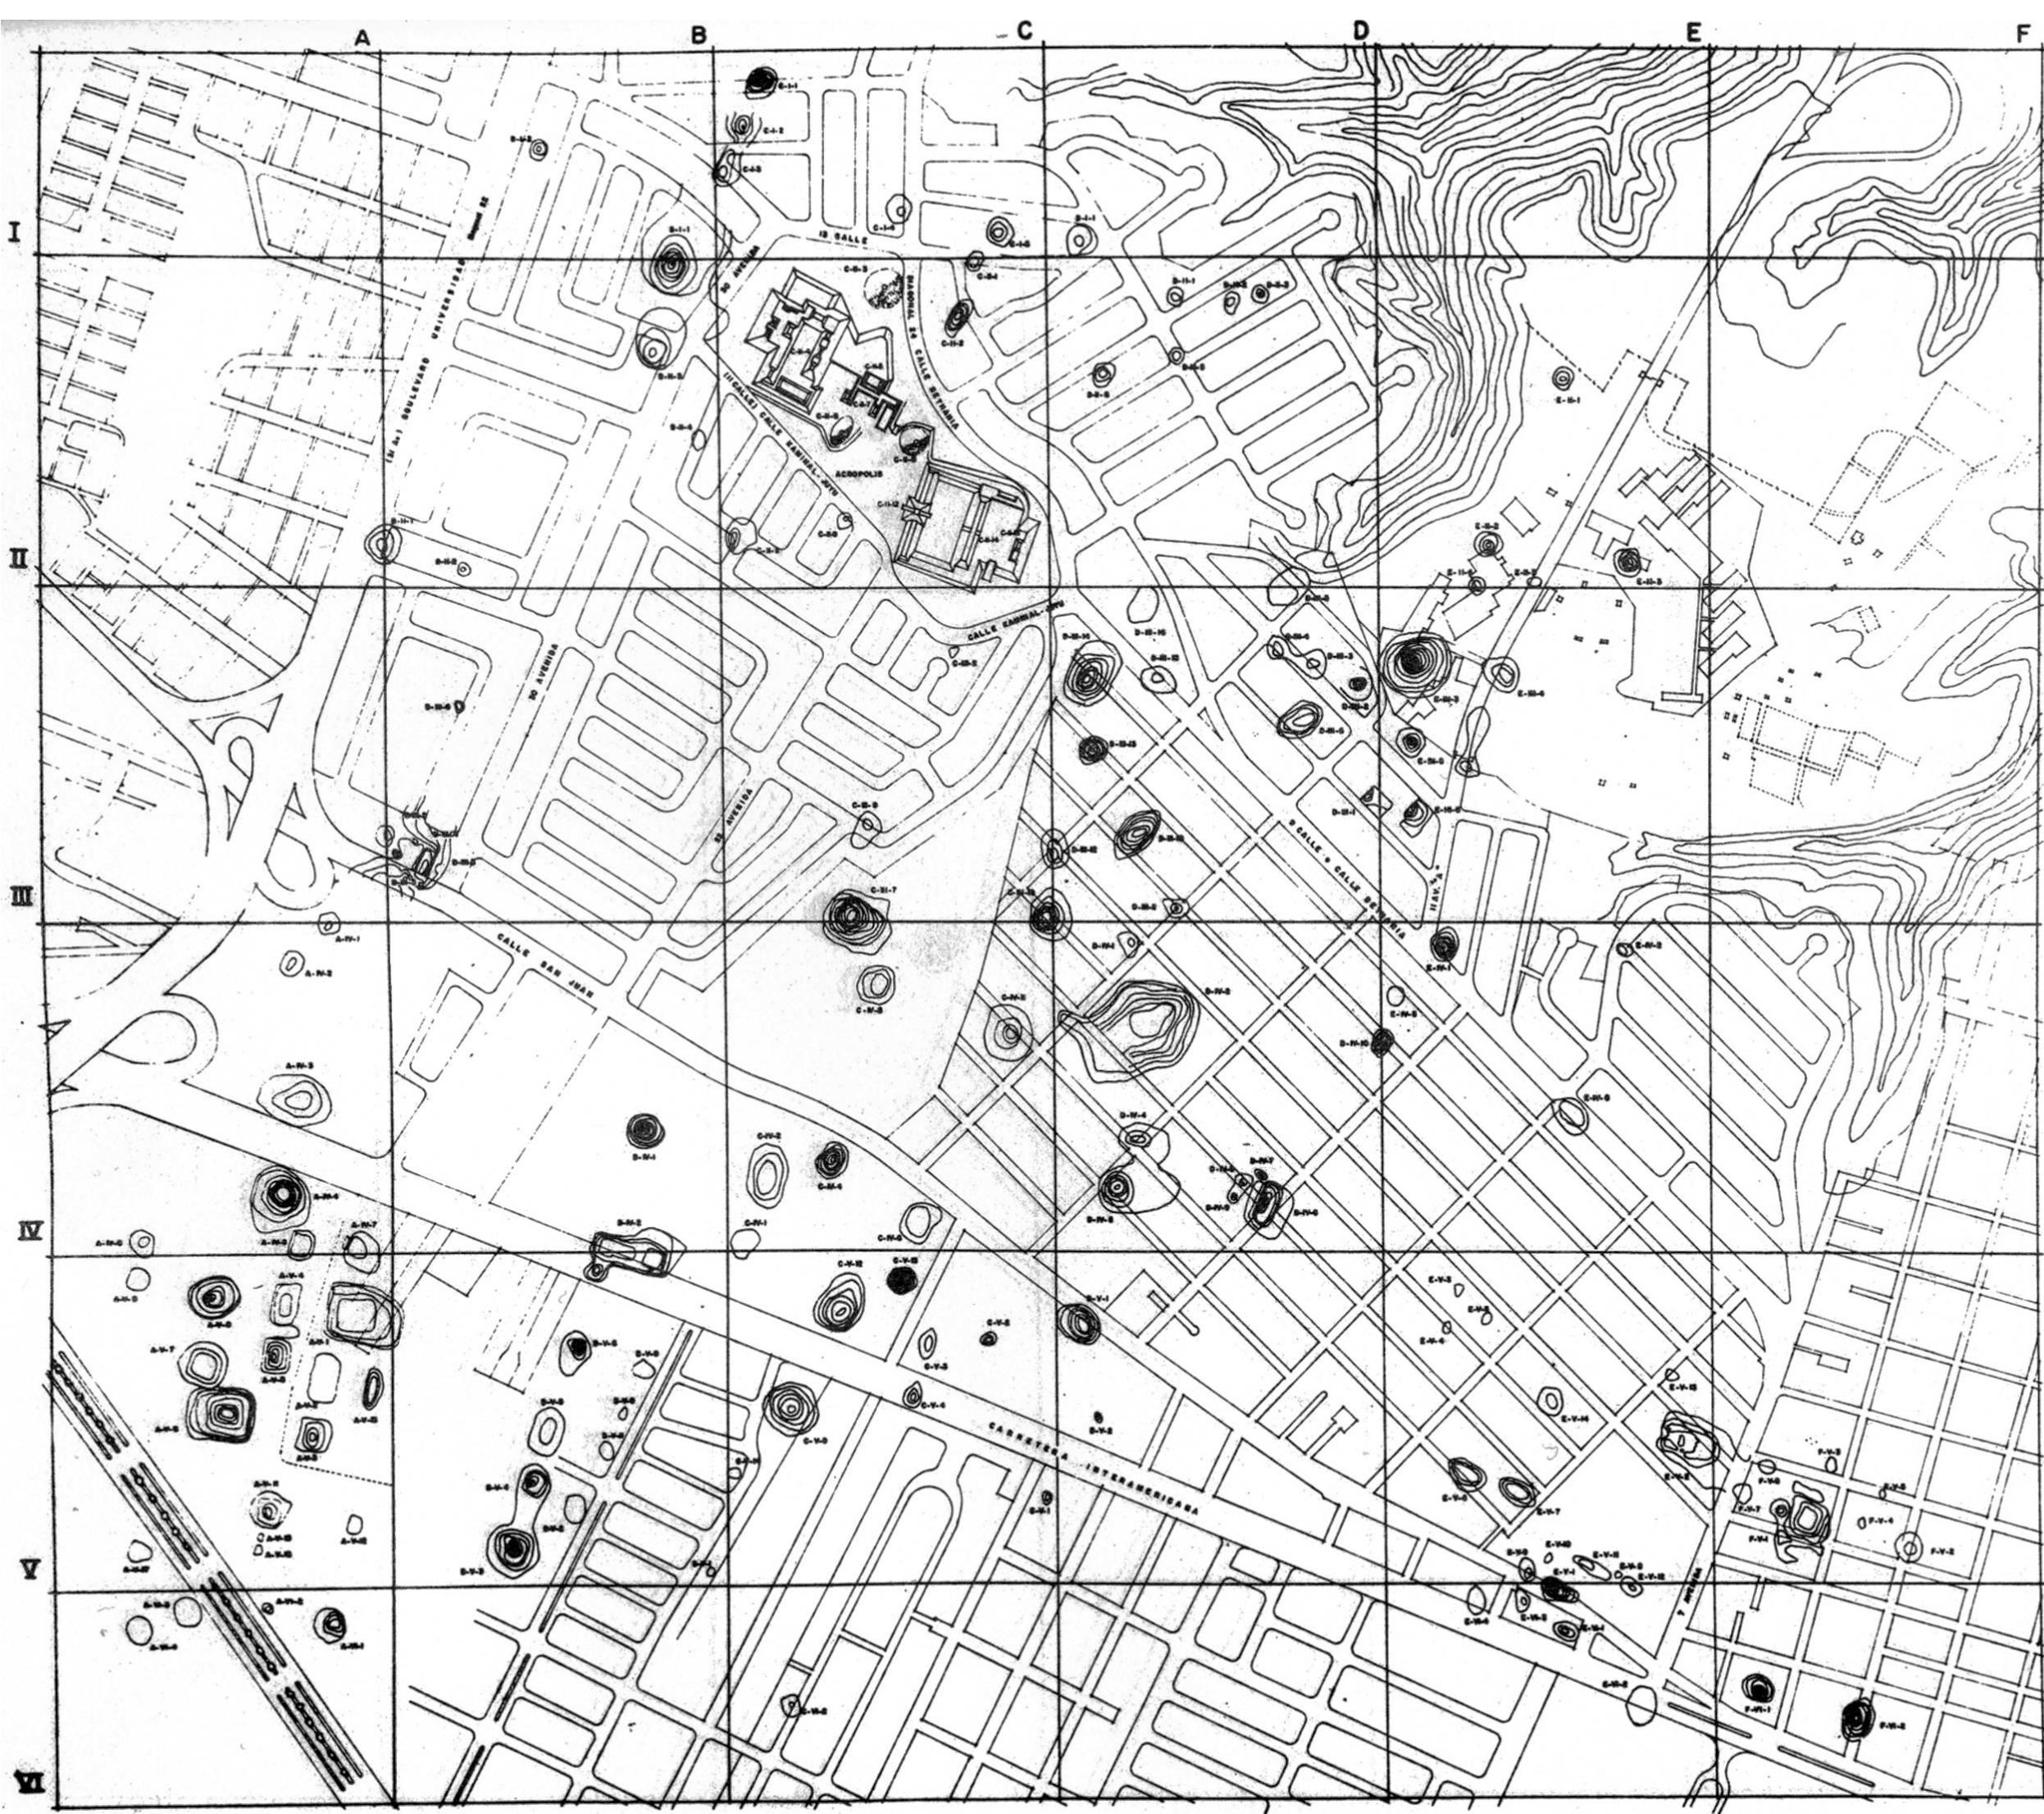


PLANO 3

ESTADO DEL SITIO EN 1981

PLANO CALCADO DEL No 2, CON INFORMACION ADICIONAL DEL INSTITUTO DE ANTROPOLOGIA E HISTORIA DE GUATEMALA Y COMPLEMENTADO CON PLANOS DE LA ACROPOLIS PUBLICADOS POR J. W. MICHELS Y H. SANDERS EN 1973

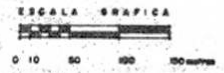

ANTEPROYECTO DE PUESTA EN VALOR KAMINTAL-JUJU, GUATEMALA

INSTITUTO DE ANTROPOLOGIA E HISTORIA DE GUATEMALA
CALLE SAN JUAN, 10, GUATEMALA, GUATEMALA